




PERSPEKTIBA. Itzurunbideetik ikusita. "Ikustea eta ikusia izana". Erabilitako materialek eta proposamenaren konfigurazioak ikuseremu zabal, garden eta segurua ematen dute.

Proposamenaren helburua ingurunean ahalik eta gehien integratzea da, aurre existentzien lehiatu ez dadin. Zubitik separafuz eta harresitik apur bat aldentuz, elementu hauetara beraien izaera mantentzeko aukera ematen zaion eina proiektua ingurumenera erabat egokitzeko da.

Zubia puntu berezi eta enblematikoa dela esan dezakegu eta erraz ezagutzeko modukoa, gainera. Esku-hartzea lekuari jarraipena emateko proposamen zehartzarekin kokatzen da, Itzurunbidearen koto baxua Larretxo Auzoaren koto altuarekin josteko asmoarekin, egun pitxatuta dauden bi eremuak beraien artean lotzeaz gain hirigunearekin konektatzeko.


Espazio publikoak aisiarako, trukearako eta harremanetarako lekuak dira, eta ezinbestekoa da joan-etorri seguruak eta ingurune hurbileko espazio horien artean egokituak bermatzea. Hori dela eta, proposamenak ingurumenera egokitu eta lotzea ez ezik, etengabeko ikuspena bermatzen duten eta ziurgabefasuna eta desberdintasuna saihesten duten ibilbide seguruak segurtatzen dituzten kalitateko espazioak sortzea ere bilatzen du.

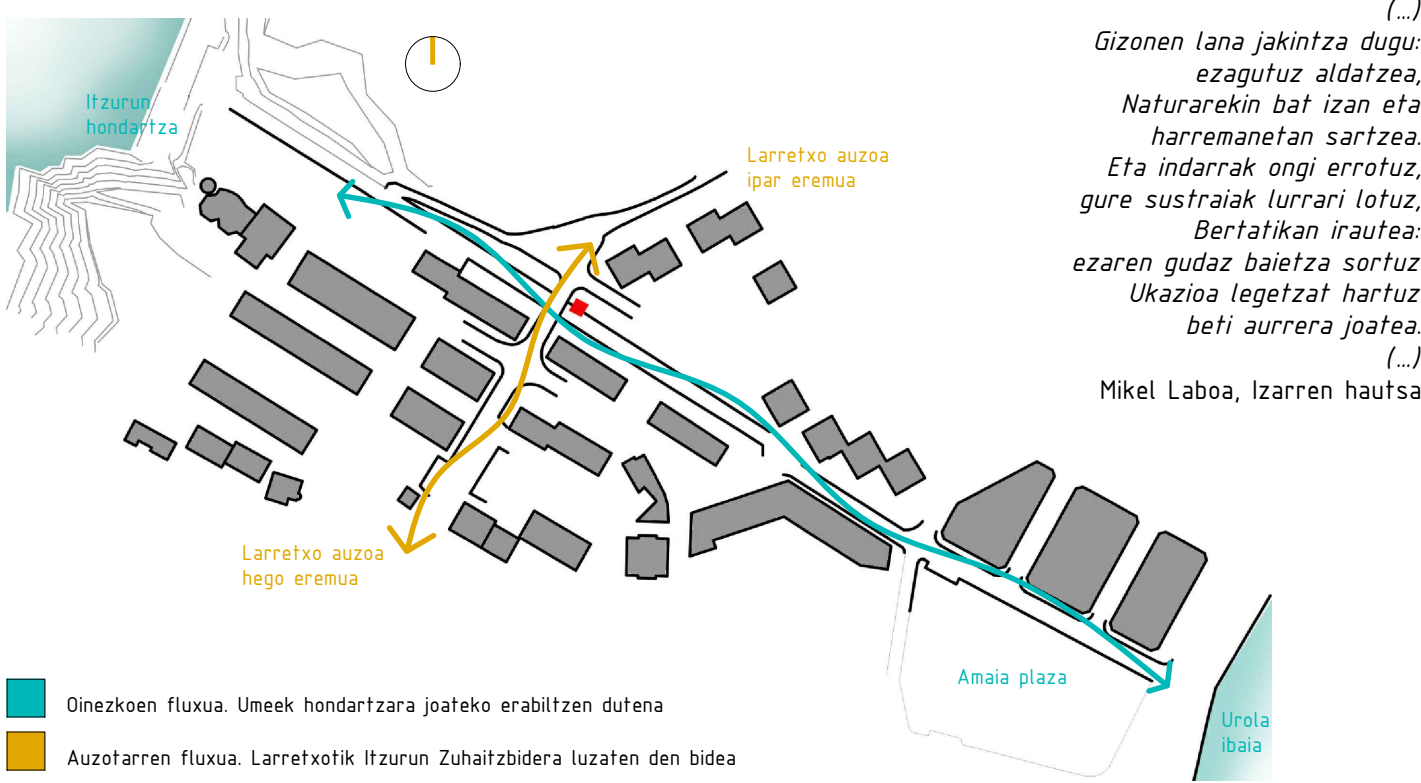

KOKAPEN-PLANO e1:3000




PERSPEKTIBA. Larretxotik ikusita

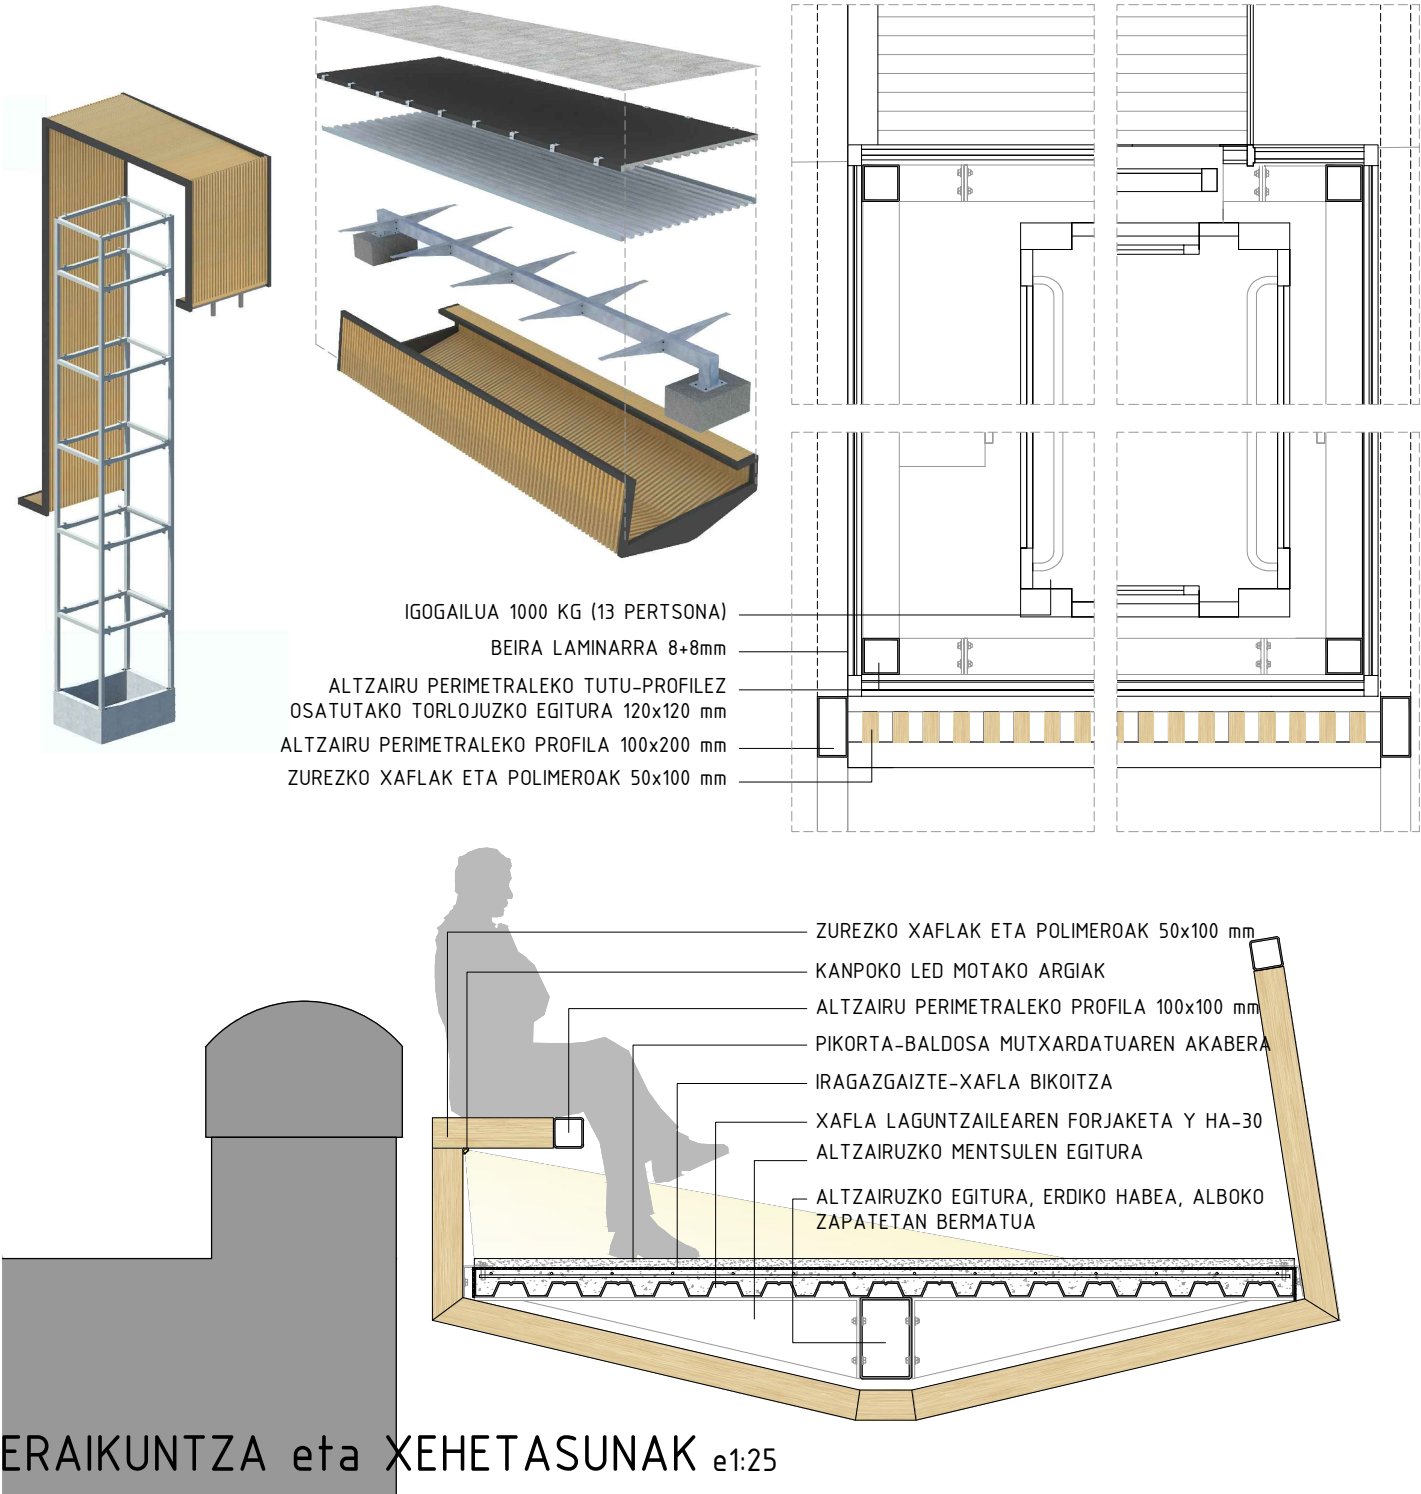

ERAIKUNTZA eta XEHETASUNAK e1:25



PERSPEKTIBA. Larretxotik ikusita. "Entzun eta entzuna izatea". Pertsonen parte-hartzea ziurtatzeko, ahalik eta ordu-tarte zabalena hartzen duten erabileren nahasketa indartu nahi da, jende gehiago erakarritik. Auzoaren bi aldeak zubia erabileraren paraleloan jarritako pasagunearen bidez konektatzen dira erabilera zabalago eta zeharkakoagoak sustatzeko.

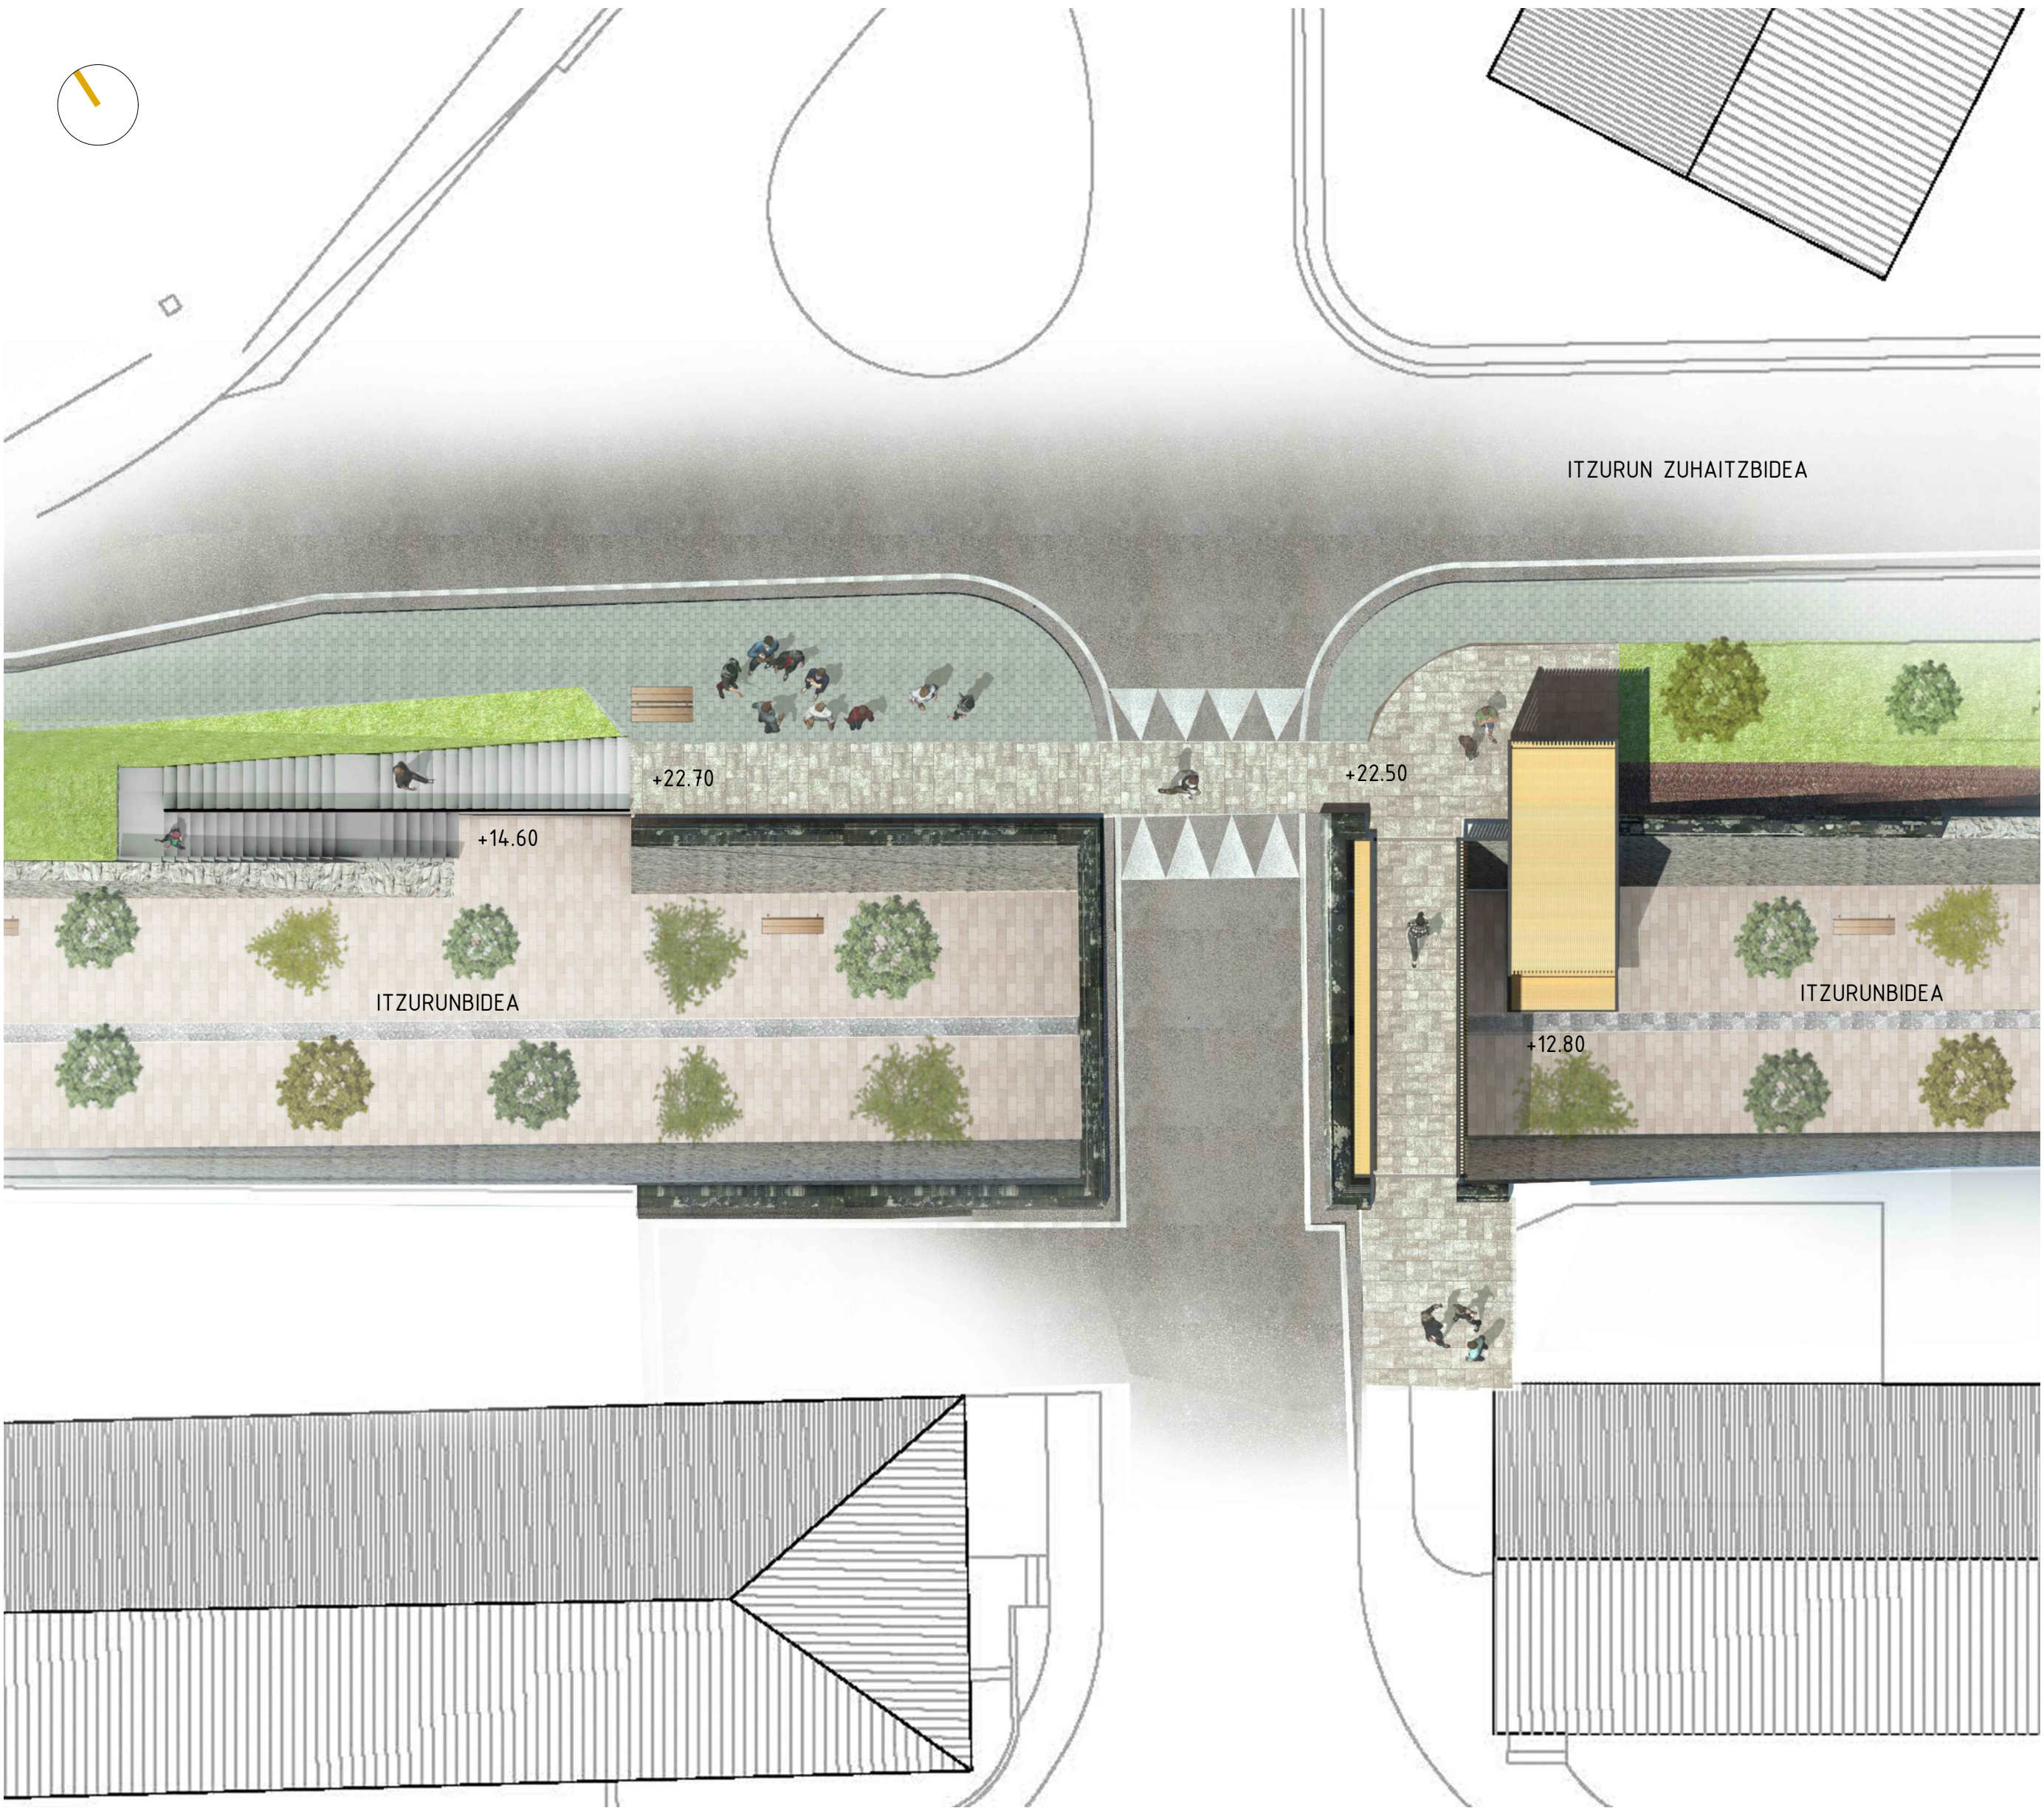

OINPLANO e1:150



ZEHARKAKO EBAKUNTZA e1:100



LUZETARAKO EBAKUNTZA e1:100